


Neuer Zustand

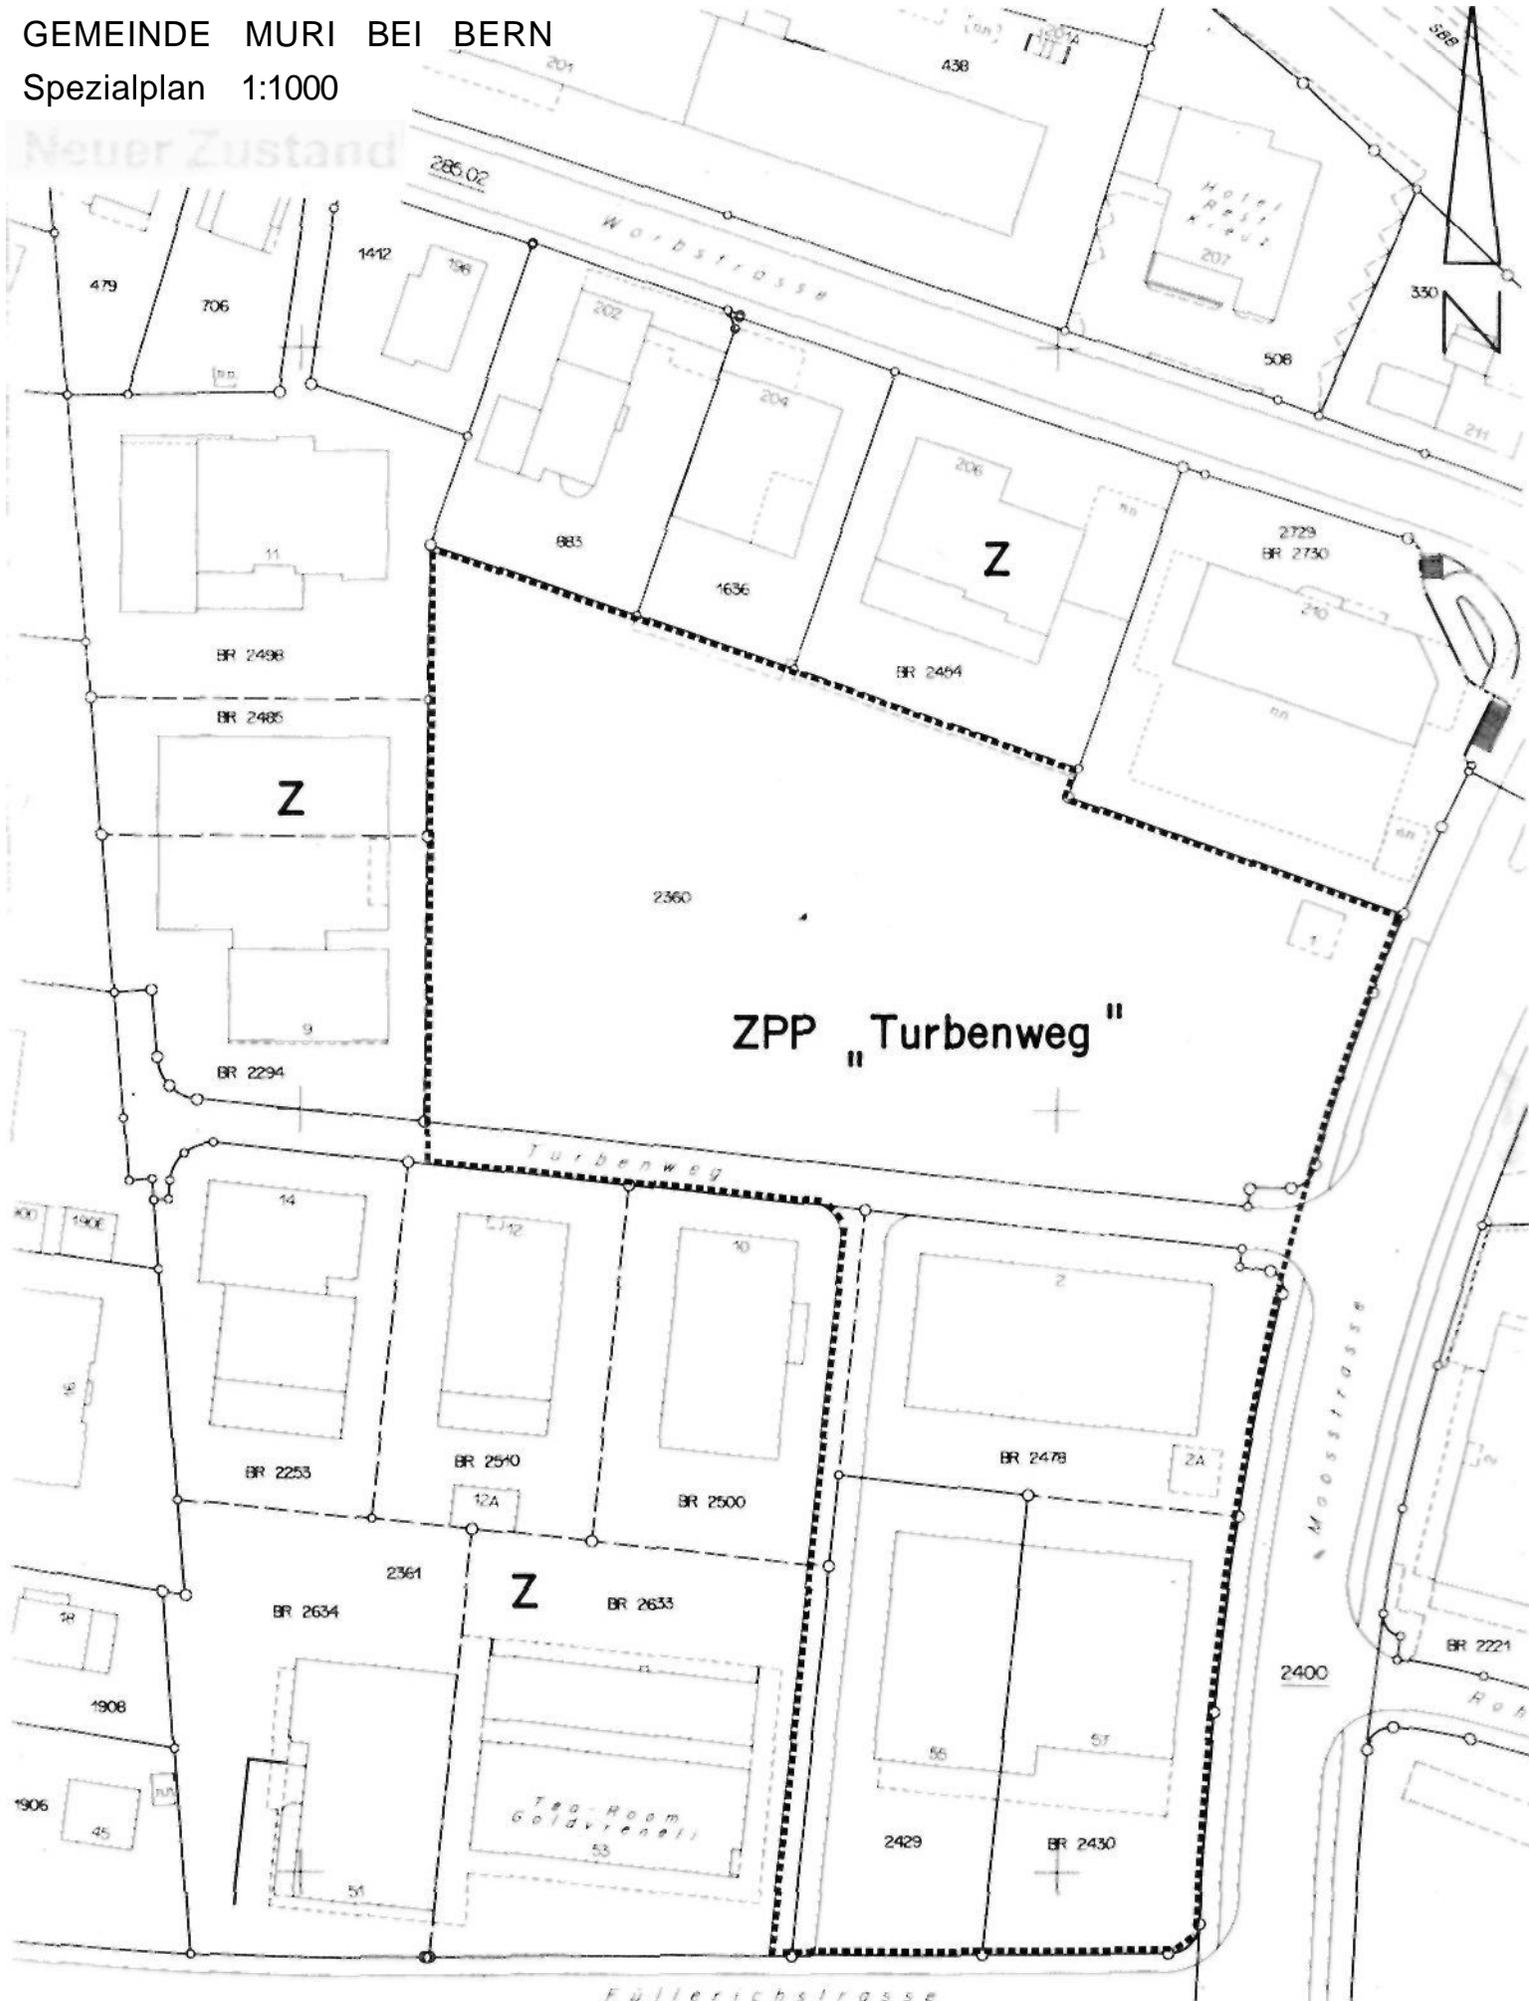

LEGENDE



Zone mit Zentrumsfunktion



Zone mit Planungspflicht, ZPP

Zeichnung vom 30.10.96

BICHSEL **PARTNER**
Vermessung Geoinformatik
Worbstrasse 164 Tel. 031 950 95 95
3073 Gmfligen Fax 031 950 95 99

BR 2339